



Übersichtslageplan

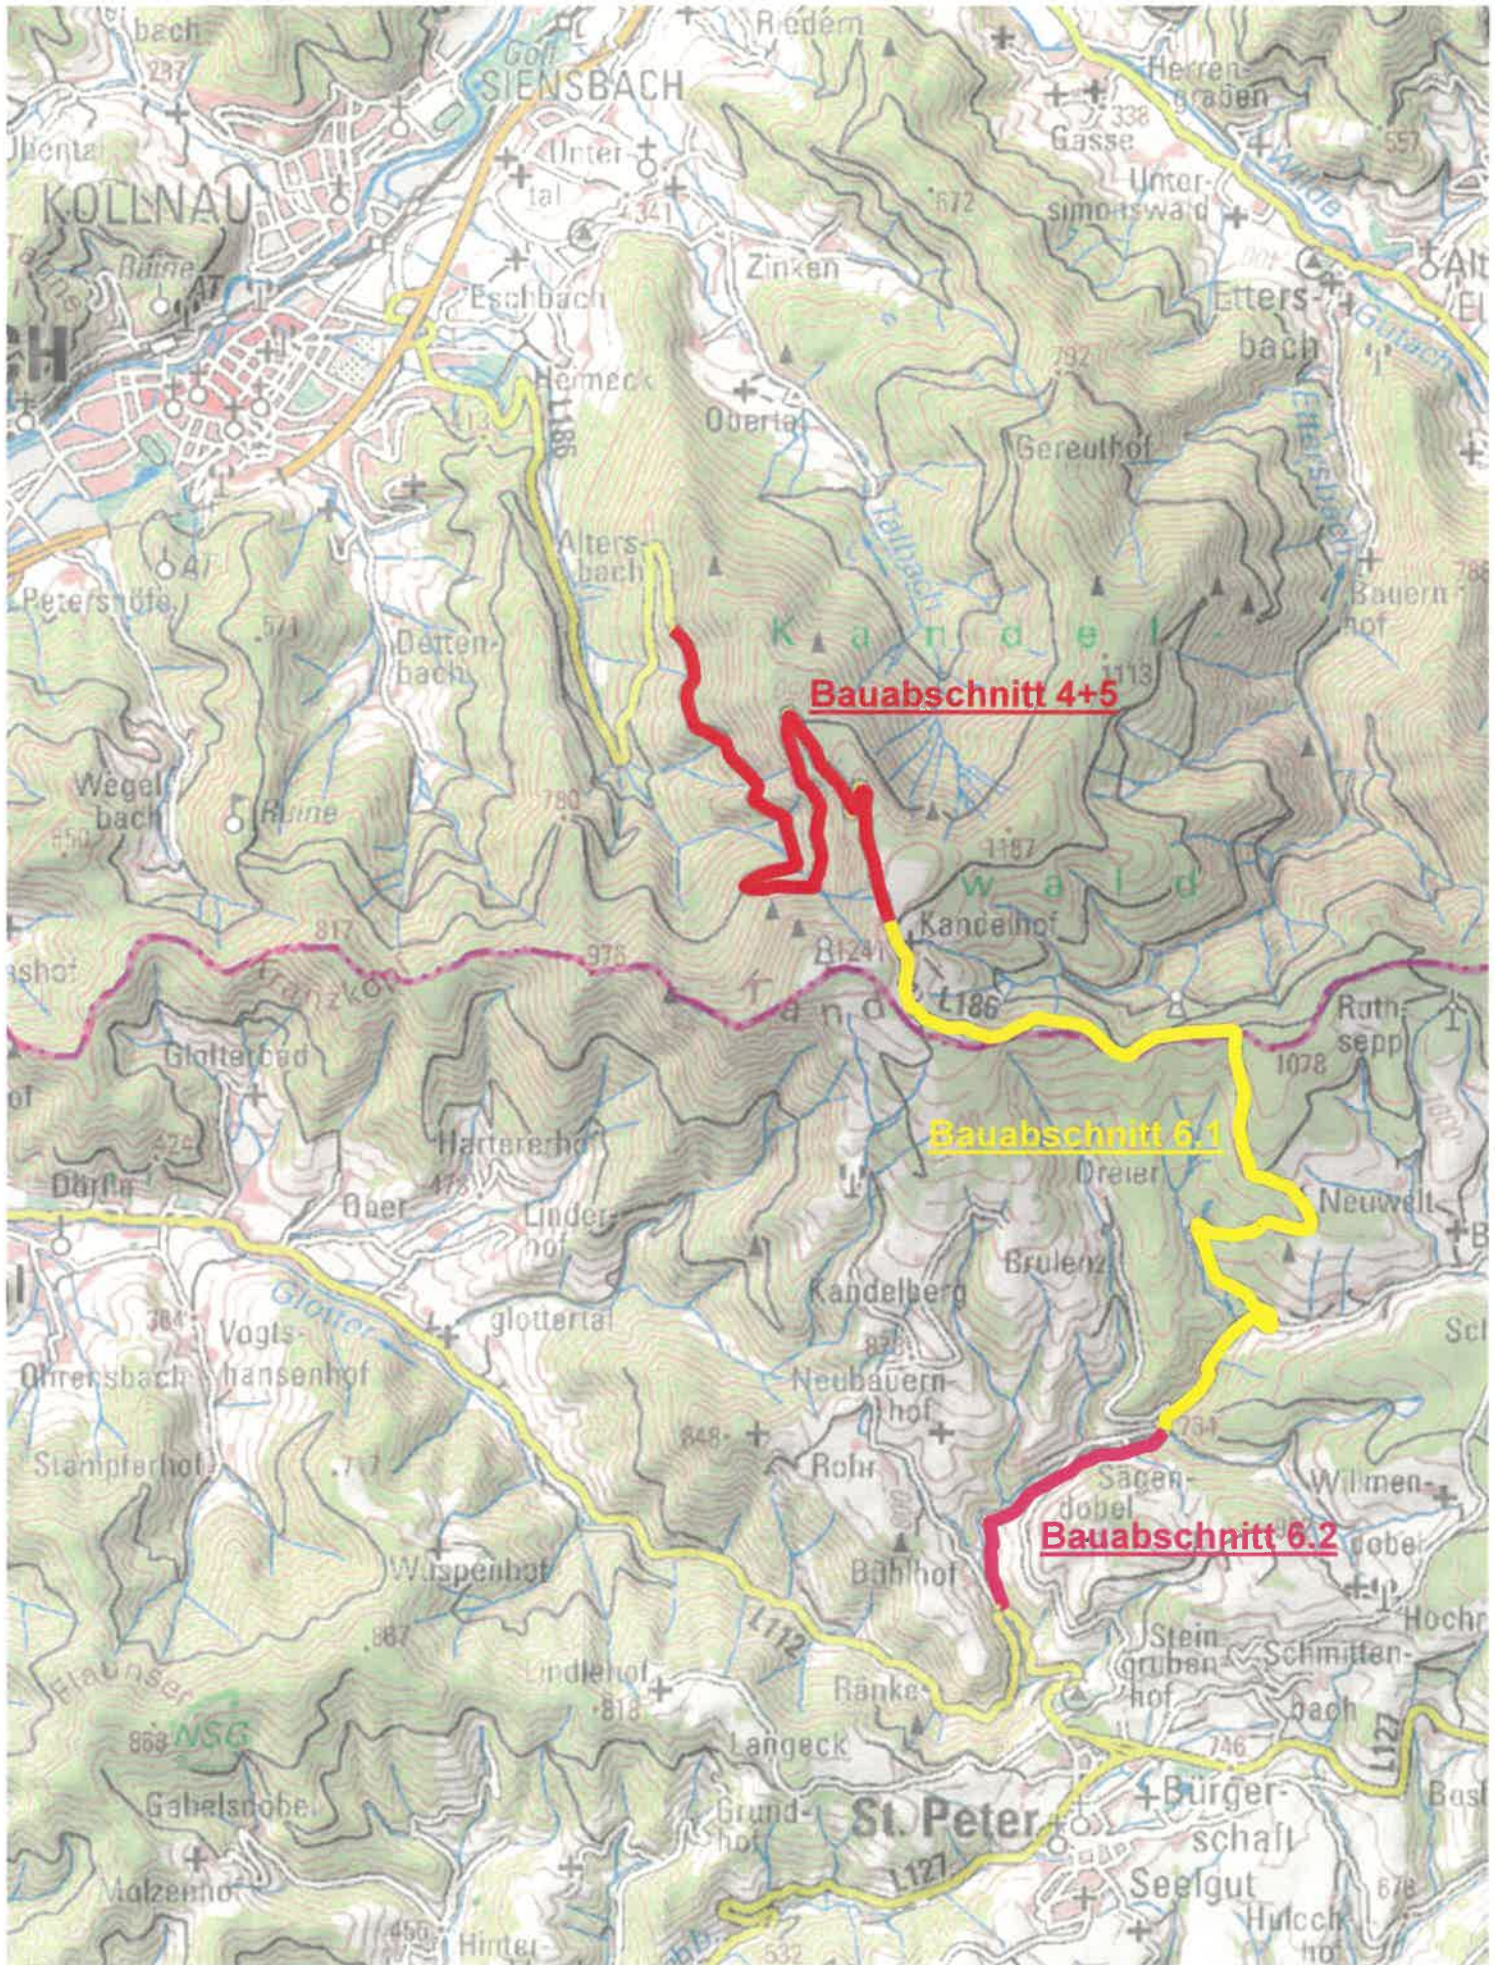

Bauabschnitt	Beginn	Ende	Tage	Sperrung	Besonderheiten
Waldkirch Richtung Kandelhof					
Bauabschnitt 4+5	07.04.2026	15.06.2026	65		
L127 Abzweig Kandel Richtung Sägendobel					
Bauabschnitt 6.2	15.06.2026	26.06.2026	10	halbseitig	
Bauabschnitt 6.2	02.07.2026	07.07.2026	4	Vollsperrung	Schülertransport geändert, Info durch Busfahrer +Amtsblatt
Bauabschnitt 6.2	29.06.2026	10.07.2026	10	Vollsperrung	
Sägendobel Richtung Abzweig Neuwelt					
Bauabschnitt 6.1	06.07.2026	17.07.2026	10	halbseitig	
Bauabschnitt 6.1	20.07.2026	20.08.2026	30	Vollsperrung	

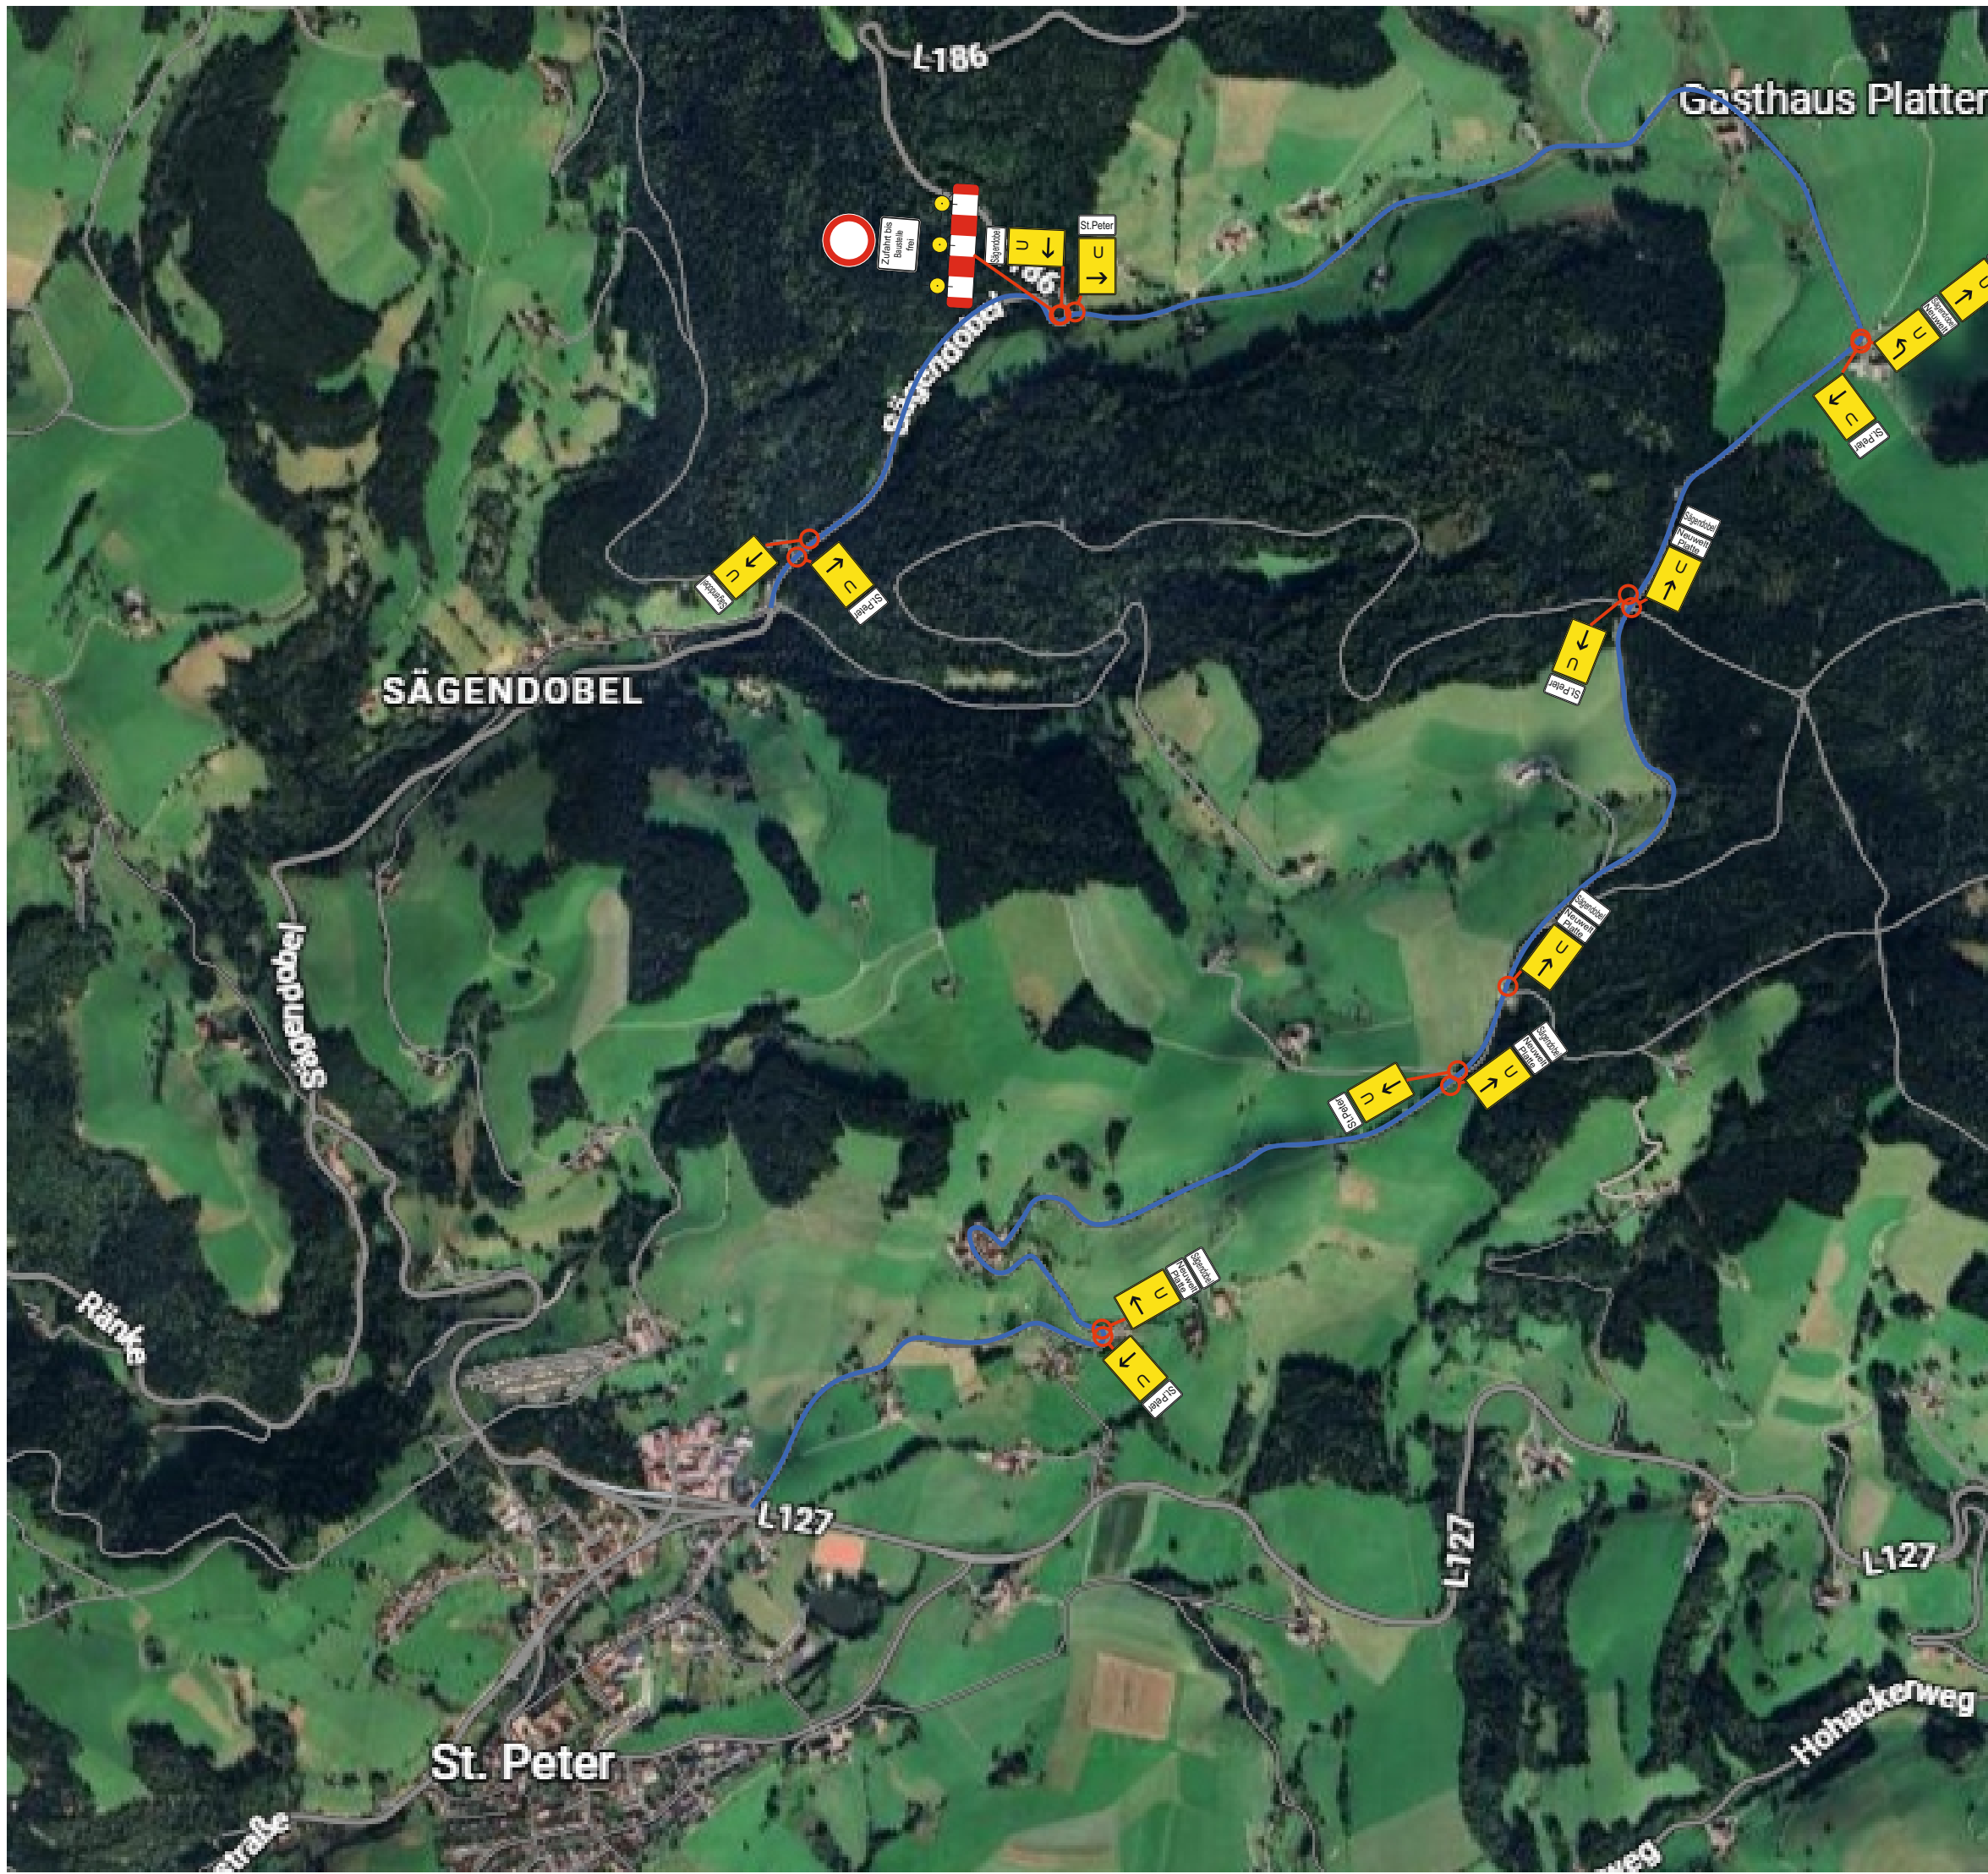

Umleitungsstrecke
Neuwelt / Schmittenbach



Straßenbauverwaltung
Baden-Württemberg
**REGIERUNGSPRÄSIDIUM
FREIBURG**

Verkehrszeichenplan			
		Datum	Zeichen
Sanierung L 186 Kandelstraße		bearbeitet	19.12.2025 Kaltenbach
		bearbeitet	19.12.2025 Kaltenbach
		geprüft	
		Maßstab: ohne	
Straßenbau Bauabschnitt 6.2			
Angeordnet Gem. §45 Abs. 2 STVO Freiburg i. Br., Regierungspräsidium Freiburg Ref. 47.1		Plan 20	