


PLANZEICHEN IDENTISCH MIT BEBAUUNGS-PLAN "WECHSELFELD" VOM 22.10.1986 !

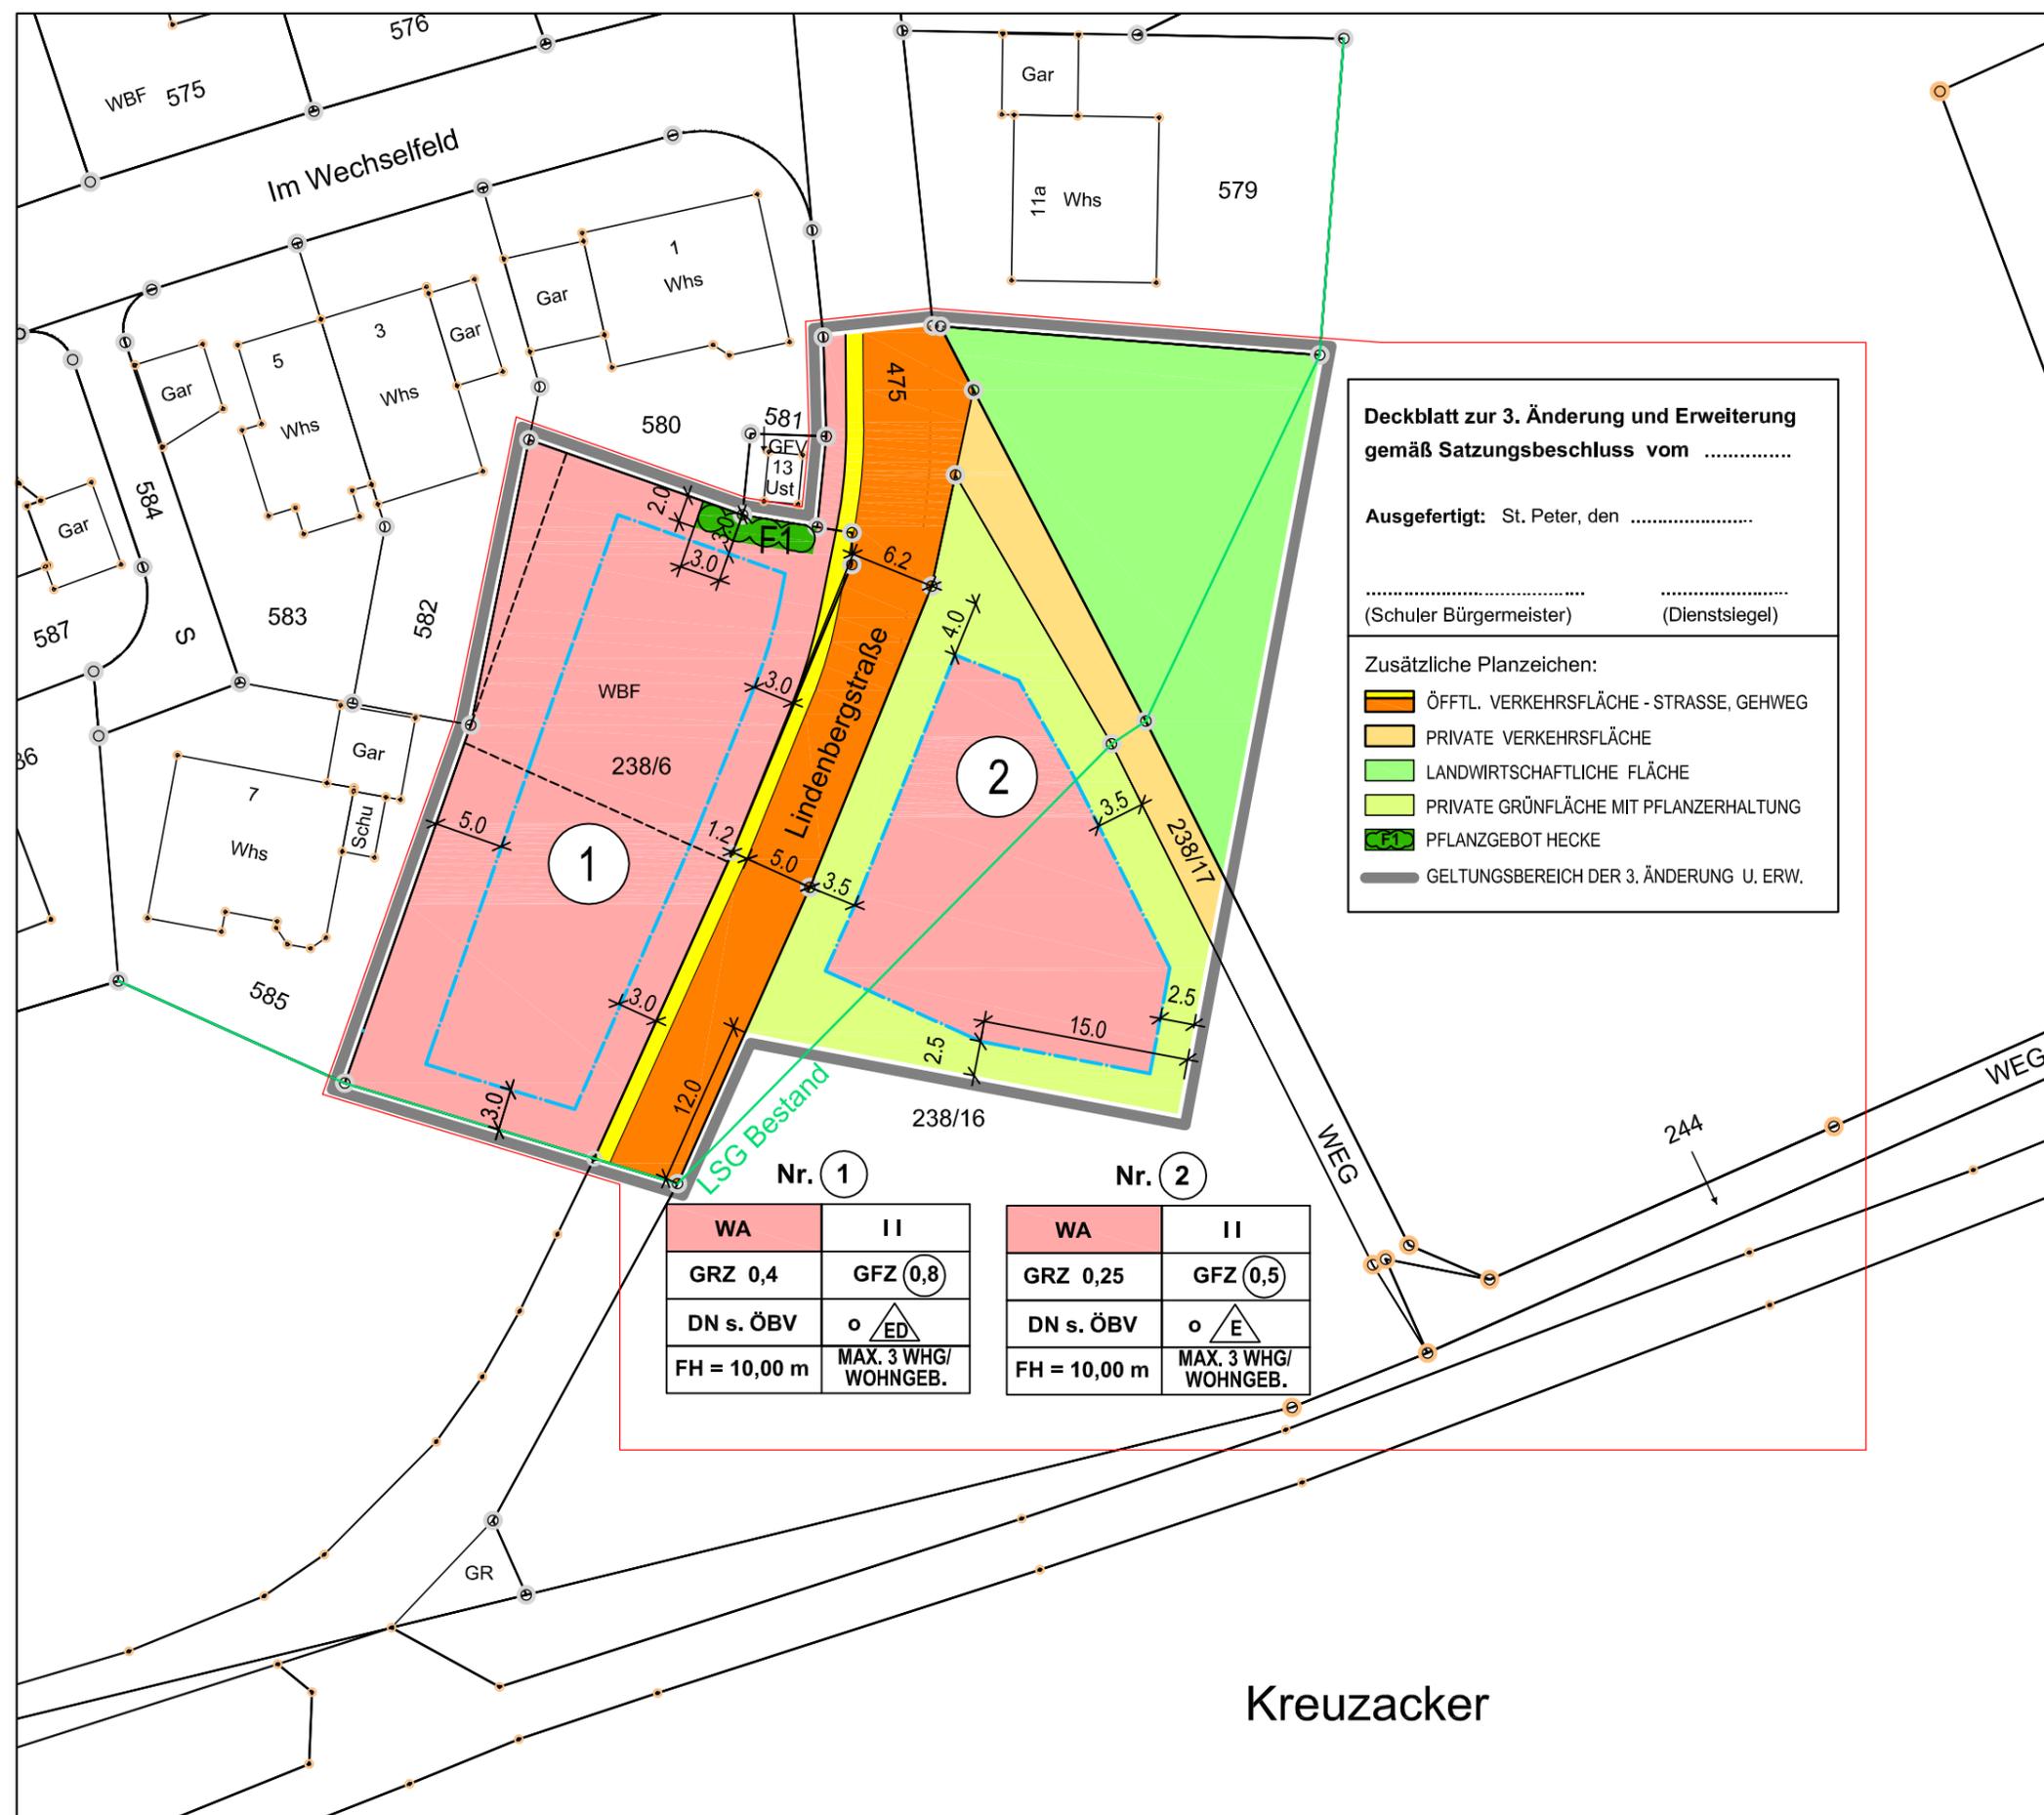

Deckblatt zur 3. Änderung und Erweiterung gemäß Satzungsbeschluss vom

Ausgefertigt: St. Peter, den

..... (Schuler Bürgermeister) (Dienstsigel)

Zusätzliche Planzeichen:

- ÖFFTL. VERKEHRSFLÄCHE - STRASSE, GEHWEG
- PRIVATE VERKEHRSFLÄCHE
- LANDWIRTSCHAFTLICHE FLÄCHE
- PRIVATE GRÜNFLÄCHE MIT PFLANZERHALTUNG
- PFLANZGEBOT HECKE
- GELTUNGSBEREICH DER 3. ÄNDERUNG U. ERW.

Nr. 1		Nr. 2	
WA	II	WA	II
GRZ 0,4	GFZ (0,8)	GRZ 0,25	GFZ (0,5)
DN s. ÖBV	o ED	DN s. ÖBV	o E
FH = 10,00 m	MAX. 3 WHG/ WOHNGEB.	FH = 10,00 m	MAX. 3 WHG/ WOHNGEB.

GEMEINDE ST. PETER
3. ÄNDERUNG UND ERWEITERUNG DES BEBAUUNGSPLANES "WECHSELFELD" MIT ÖRTLICHEN BAUVORSCHRIFTEN
 ZEICHNERISCHER TEIL ORIGINAL- M. 1: 500

ENTWURF ZUR OFFENLAGE NACH § 3 ABS. 2 BAUGB (14.07. - 18.08.2023)

VERFAHENSÜBERSICHT		
AUFSTELLUNGSBESCHLUSS	(§ 2 ABS. 1 BAUGB)	16.12.2019
FRÜHZEITIGE BEHÖRDENBETEILIGUNG MIT SCOPING	(§ 4 ABS. 1 BAUGB)	14.09. - 15.10.2020
BETEILIGUNG DER ÖFFENTLICHKEIT	(§ 3 ABS. 1 BAUGB)	14.09. - 15.10.2020
ÖFFENTLICHE AUSLEGUNG UND BETEILIGUNG DER BEHÖRDEN	(§ 3 ABS. 2 BAUGB) (§ 4 ABS. 2 BAUGB)	14.07. - 18.08.2023
SATZUNGSBESCHLUSS	(§ 10 BAUGB)

ALKIS Daten: Landratsamt Breisgau-Hochschwarzwald
 Fachbereich Vermessung & Geoinformation
 Außenstelle Titlsee-Neustadt
 Auszug aus der Flurkarte, Darstellung entspricht dem Liegenschaftskataster, Abweichungen gegenüber dem Grundbuch möglich.
 Stand: 25.06.2018

Kreuzacker



PLANVERFASSER:
 PLANUNGSBÜRO DIPL.-ING. ULRICH RUPPEL
 STÄDTTEBAU - BAULEITPLANUNG - STRUKTURPLANUNG
 EICHBERGWEG 7 - 79183 WALDKIRCH
 TEL. 07681- 9494 - E-Mail: info@ruppel-plan.de
 (U.Ruppel) DATUM:.....