

Gemeinde St. Peter
 3. Änderung des BPL "Wolfweg"

Deckblatt zum Zeichnerischen Teil


ausgefertigt: 15.02.2016
 Gemeinde St. Peter
 den 26.02.2016
 in Kraft getreten am: 26.02.2016

Rudolf Schuler
 Bürgermeister

mit Geh-, Fahr- und Leitungsrecht
 zu belastende Fläche (Privatstraße)


13	MD _{TH} max. 6,5 m
	0,4 0,5
14	MD _{TH} max. 6,5 m
	0,4 0,5

TH Traufhöhe
 WE Wohneinheiten
 ED nur Einzel- und Doppelhäuser zulässig

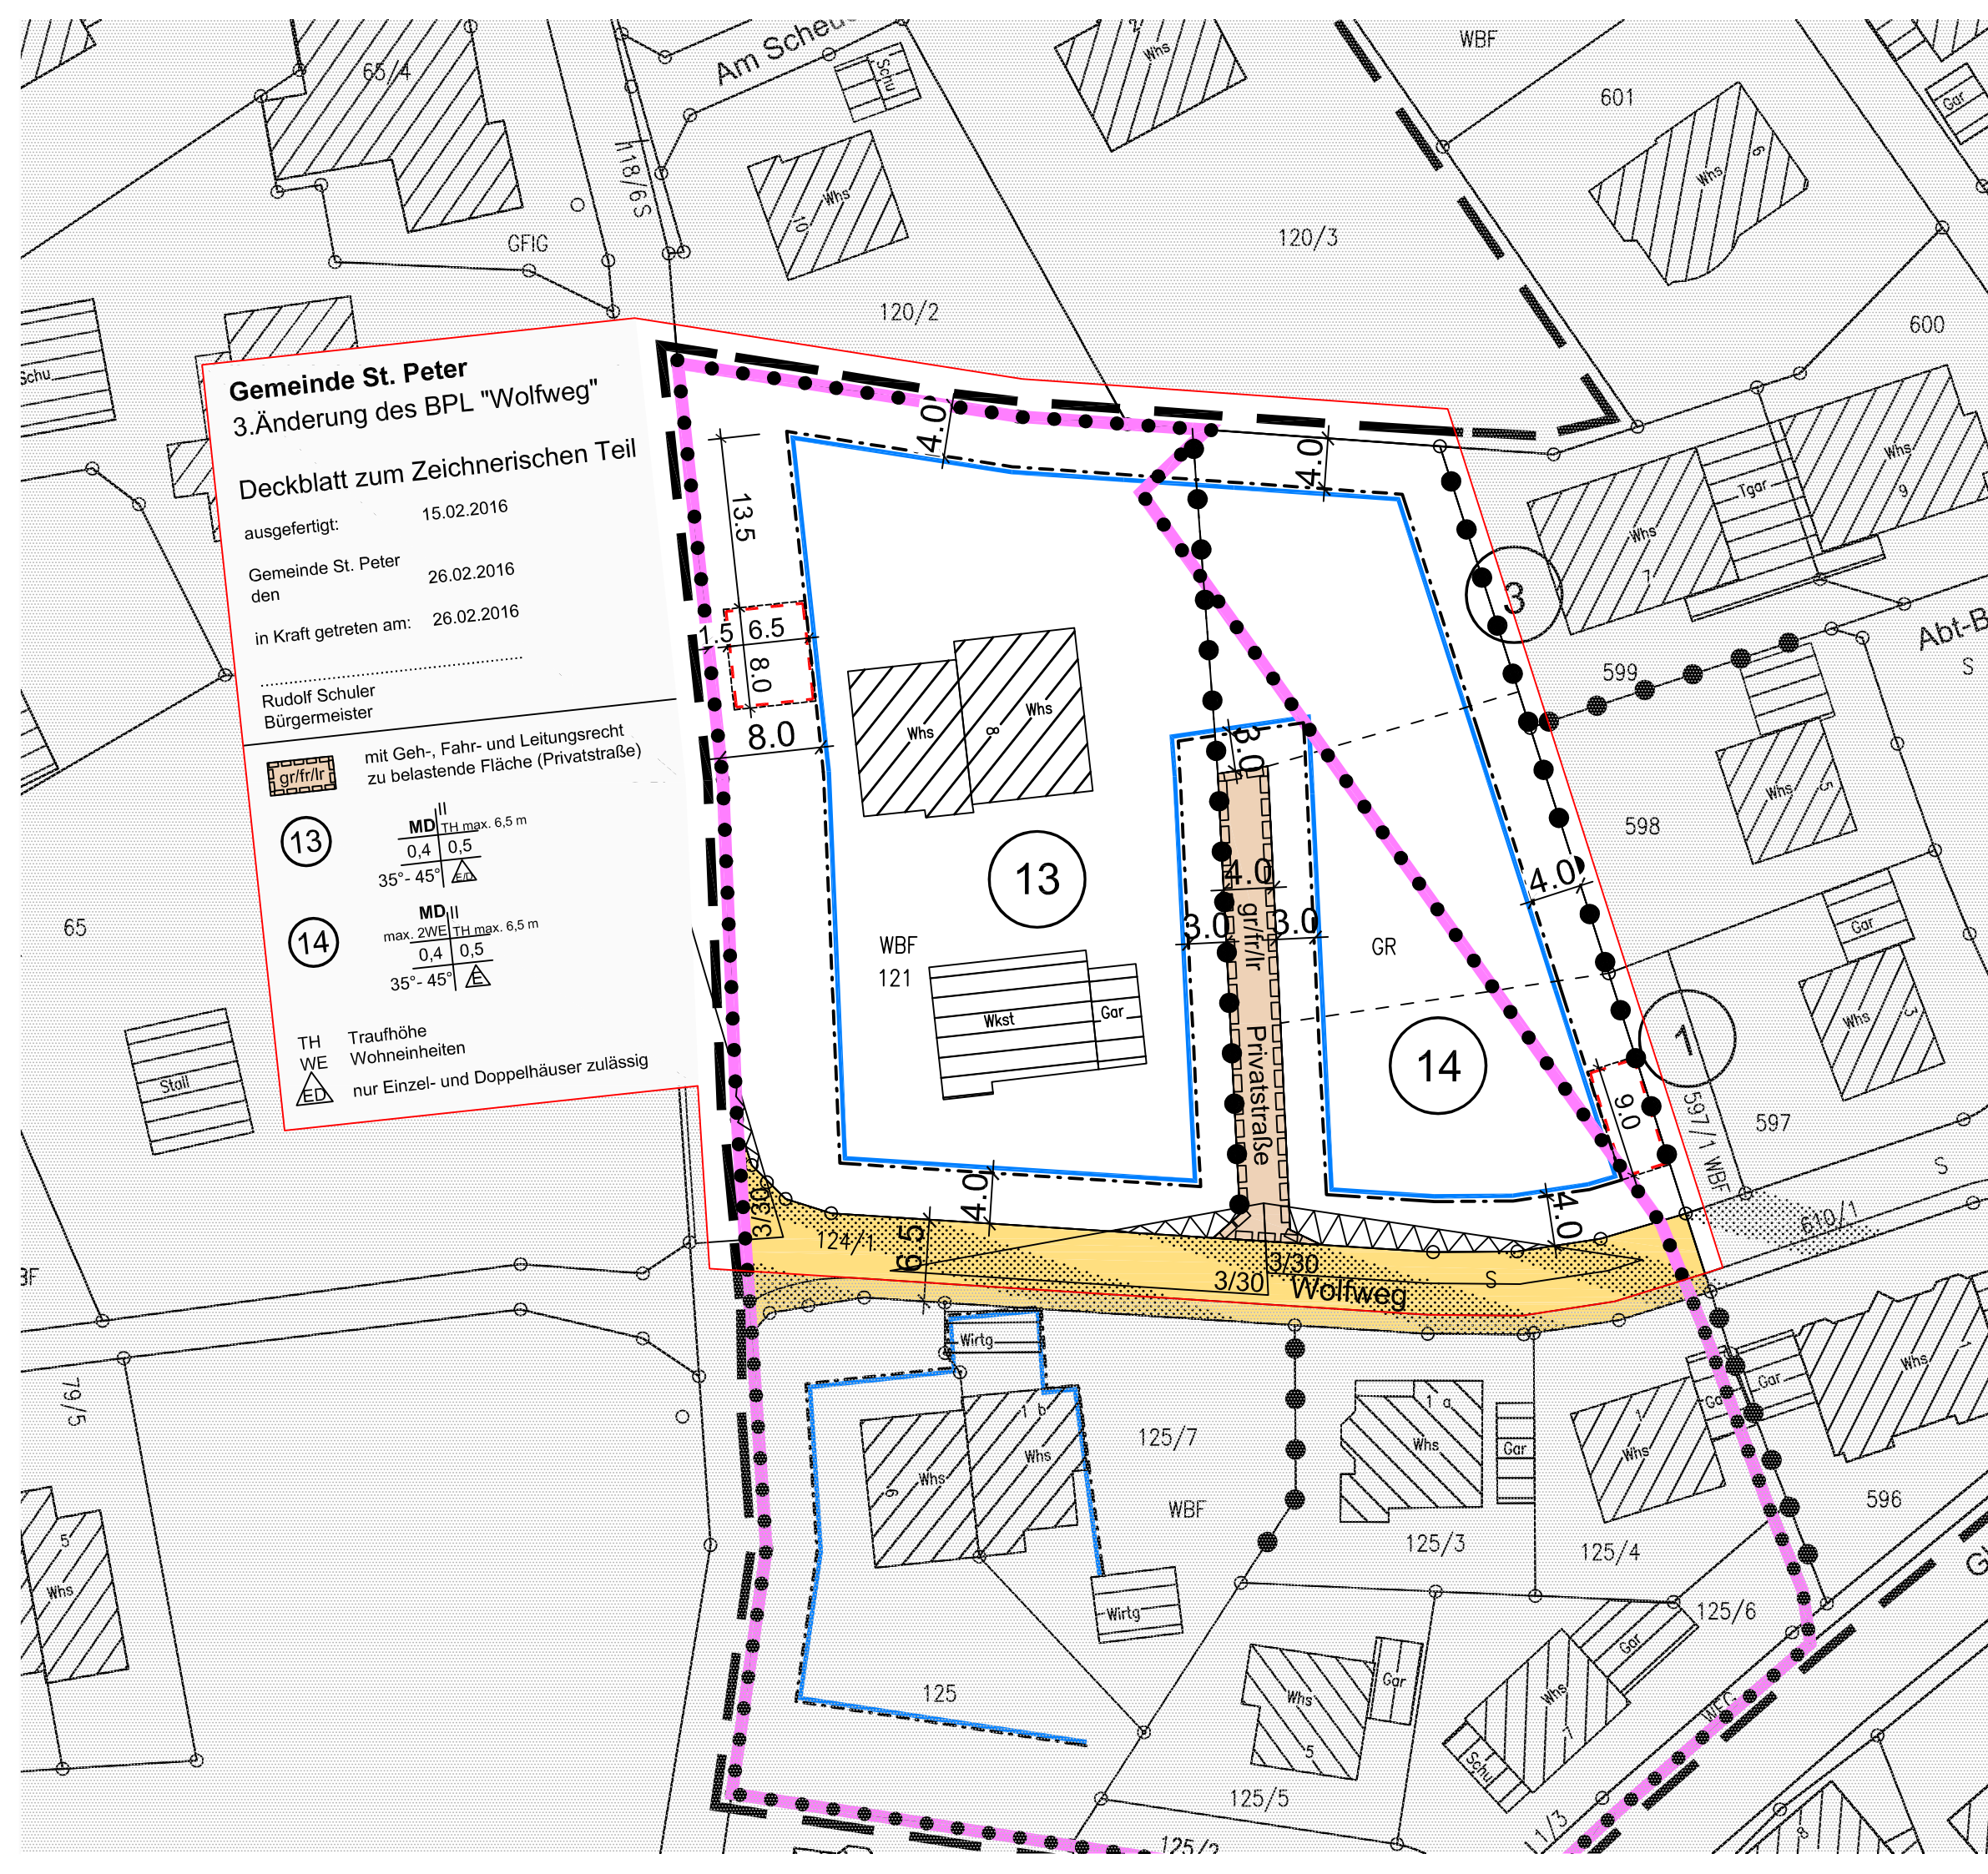

GEMEINDE ST. PETER
 3. Änd. des BPL "Wolfweg"

Deckblatt zum Zeichnerischen Teil

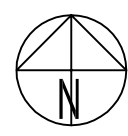

M 1:500

Plan vom 18.01.2016

KORNELIUS BRENNER
 Diplomingenieur, Freier Architekt und Stadtplaner
 79108 Freiburg, Engesserstr. 4a, Tel. 0761/282960 Fax 1202120

