


Anlage zur  
verkehrsrechtlichen  
Anordnung  
vom 12.06.2026  
Landratsamt  
Breisgau-  
Hochschwarzwald

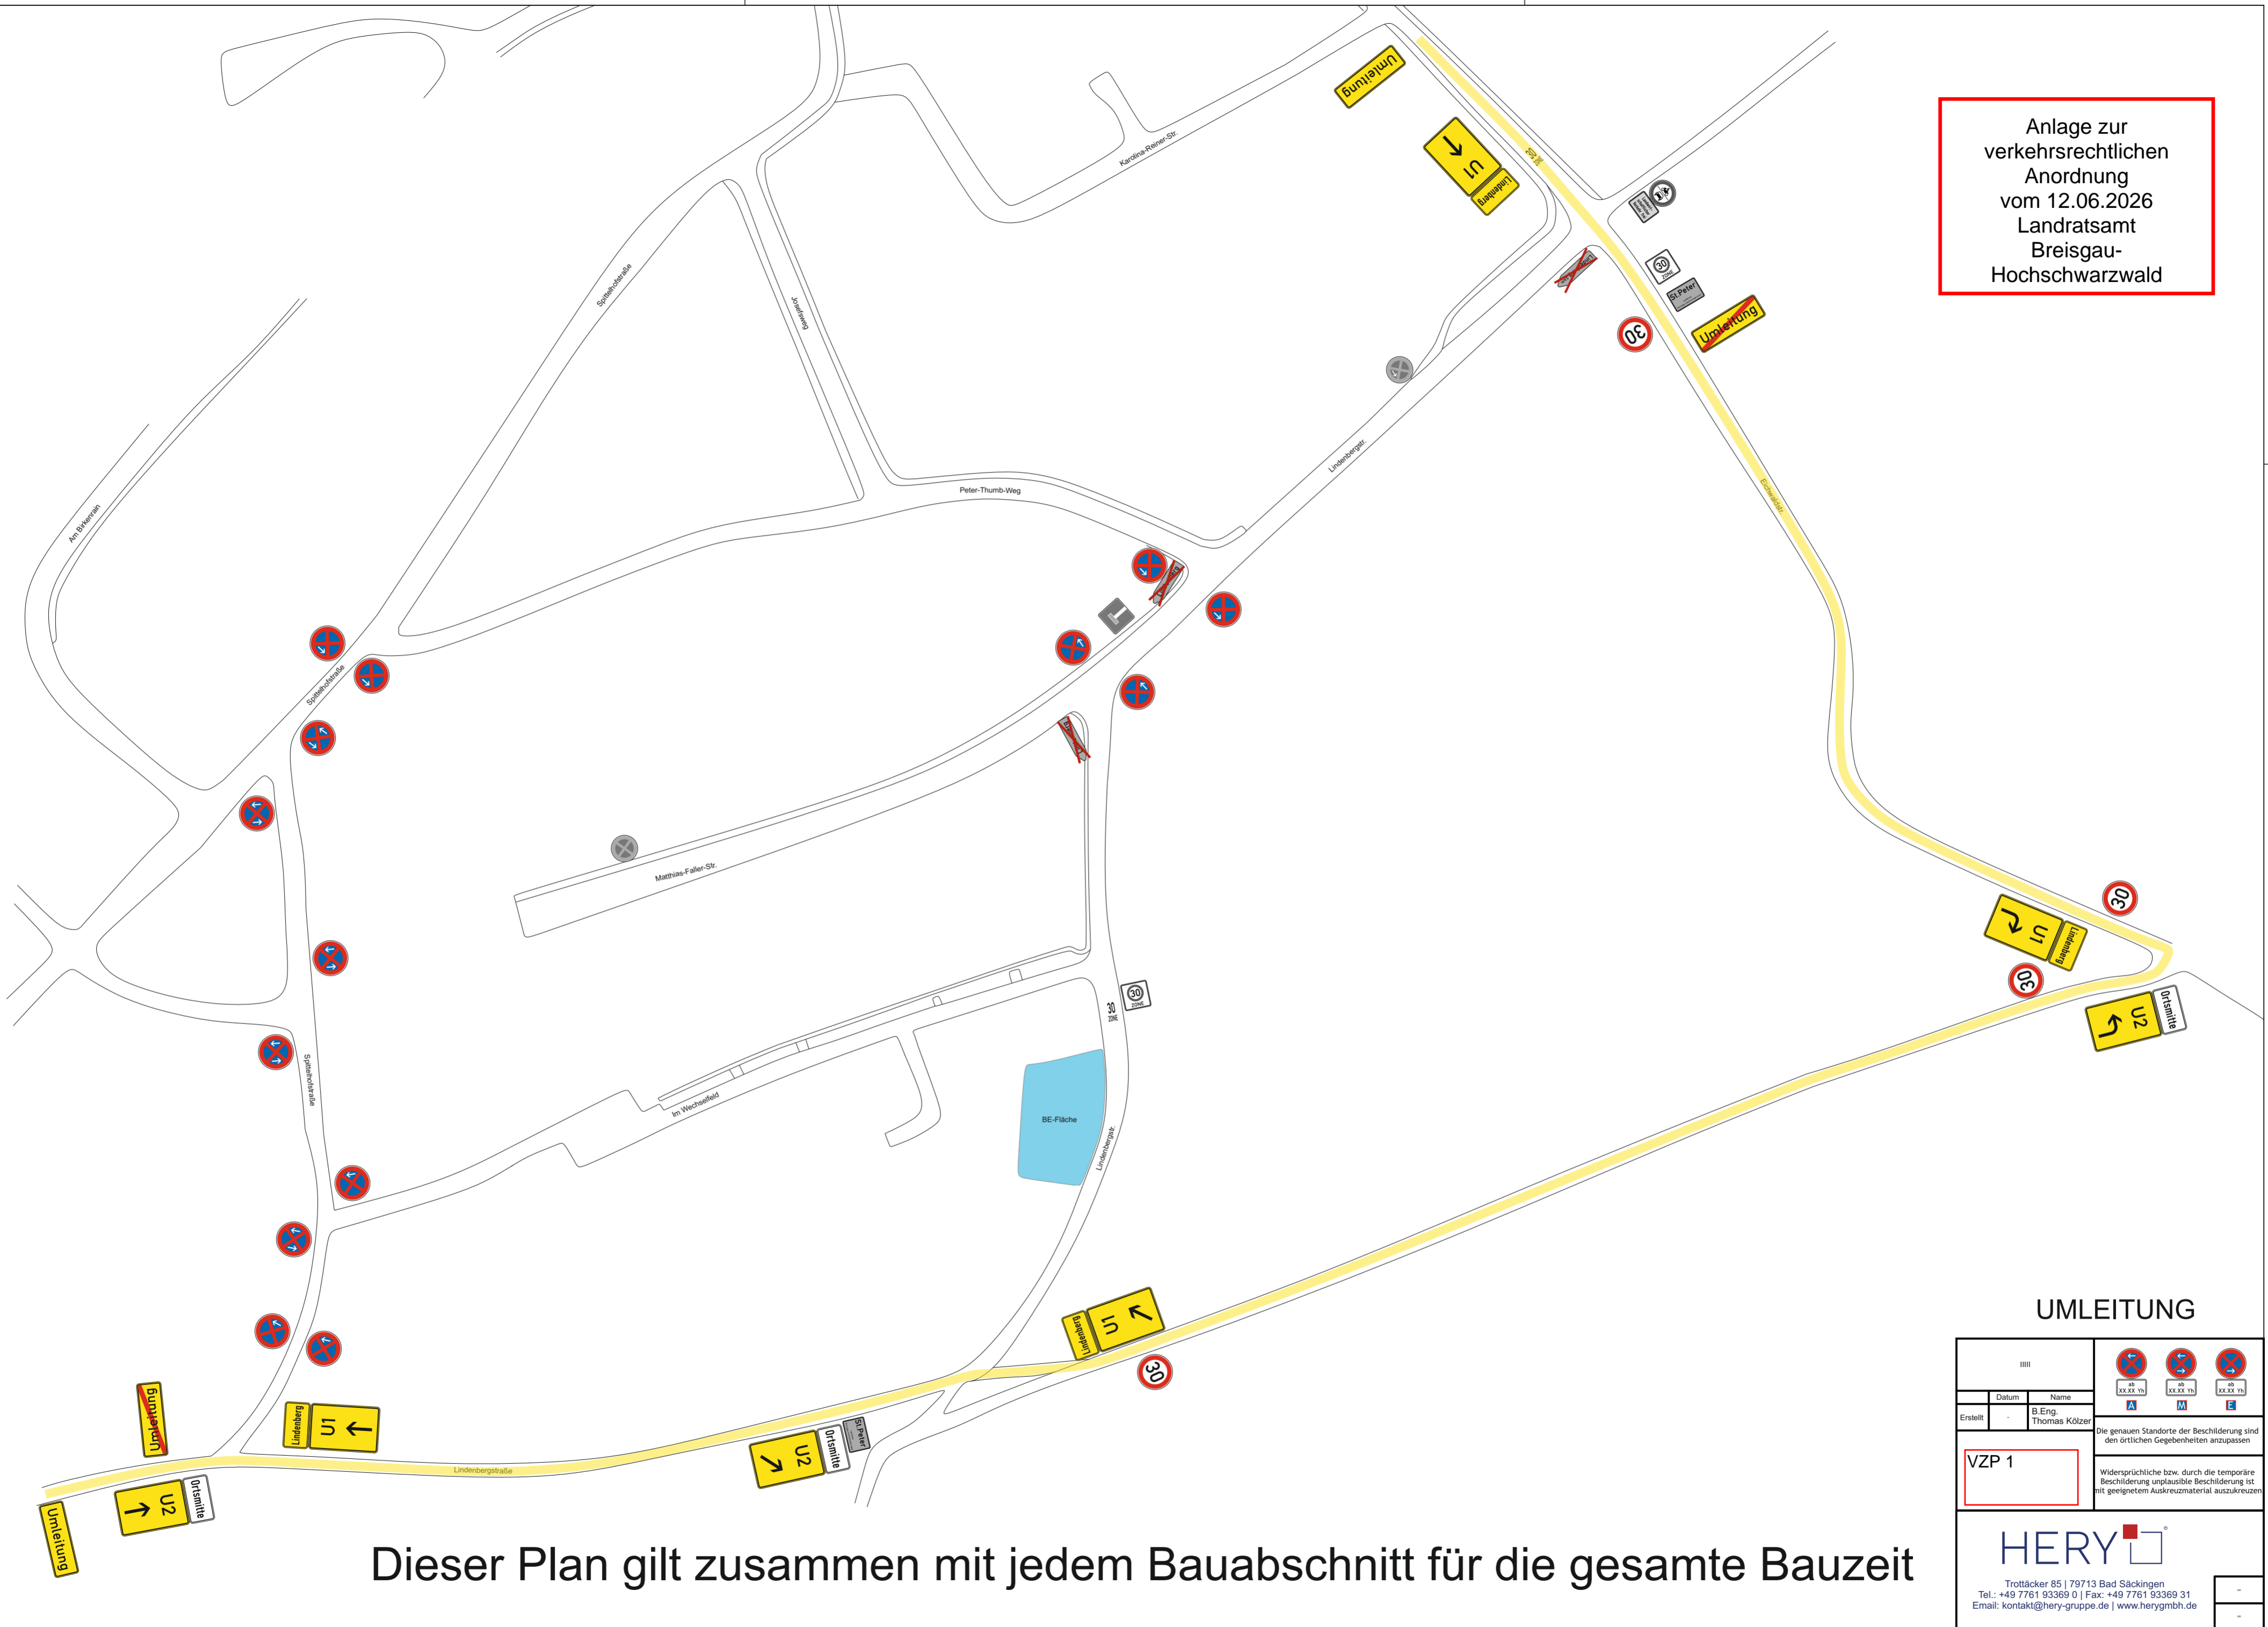

Dieser Plan gilt zusammen mit jedem Bauabschnitt für die gesamte Bauzeit


UMLEITUNG

III				
Datum	Name	Erstellt	B.Eng.	Thomas Kölzer
VZP 1		Die genauen Standorte der Beschilderung sind den örtlichen Gegebenheiten anzupassen. Widersprüchliche bzw. durch die temporäre Beschilderung unplausible Beschilderung ist mit geeignetem Auskreuzmaterial auszukreuzen.		

**HERY**  
 Trottäcker 85 | 79713 Bad Säckingen  
 Tel.: +49 7761 93369 0 | Fax: +49 7761 93369 31  
 Email: kontakt@hery-gruppe.de | www.herygmbh.de

ca. KW 25 - 28 - 2026

Anlage zur  
verkehrsrechtlichen  
Anordnung  
vom 12.06.2026  
Landratsamt  
Breisgau-  
Hochschwarzwald

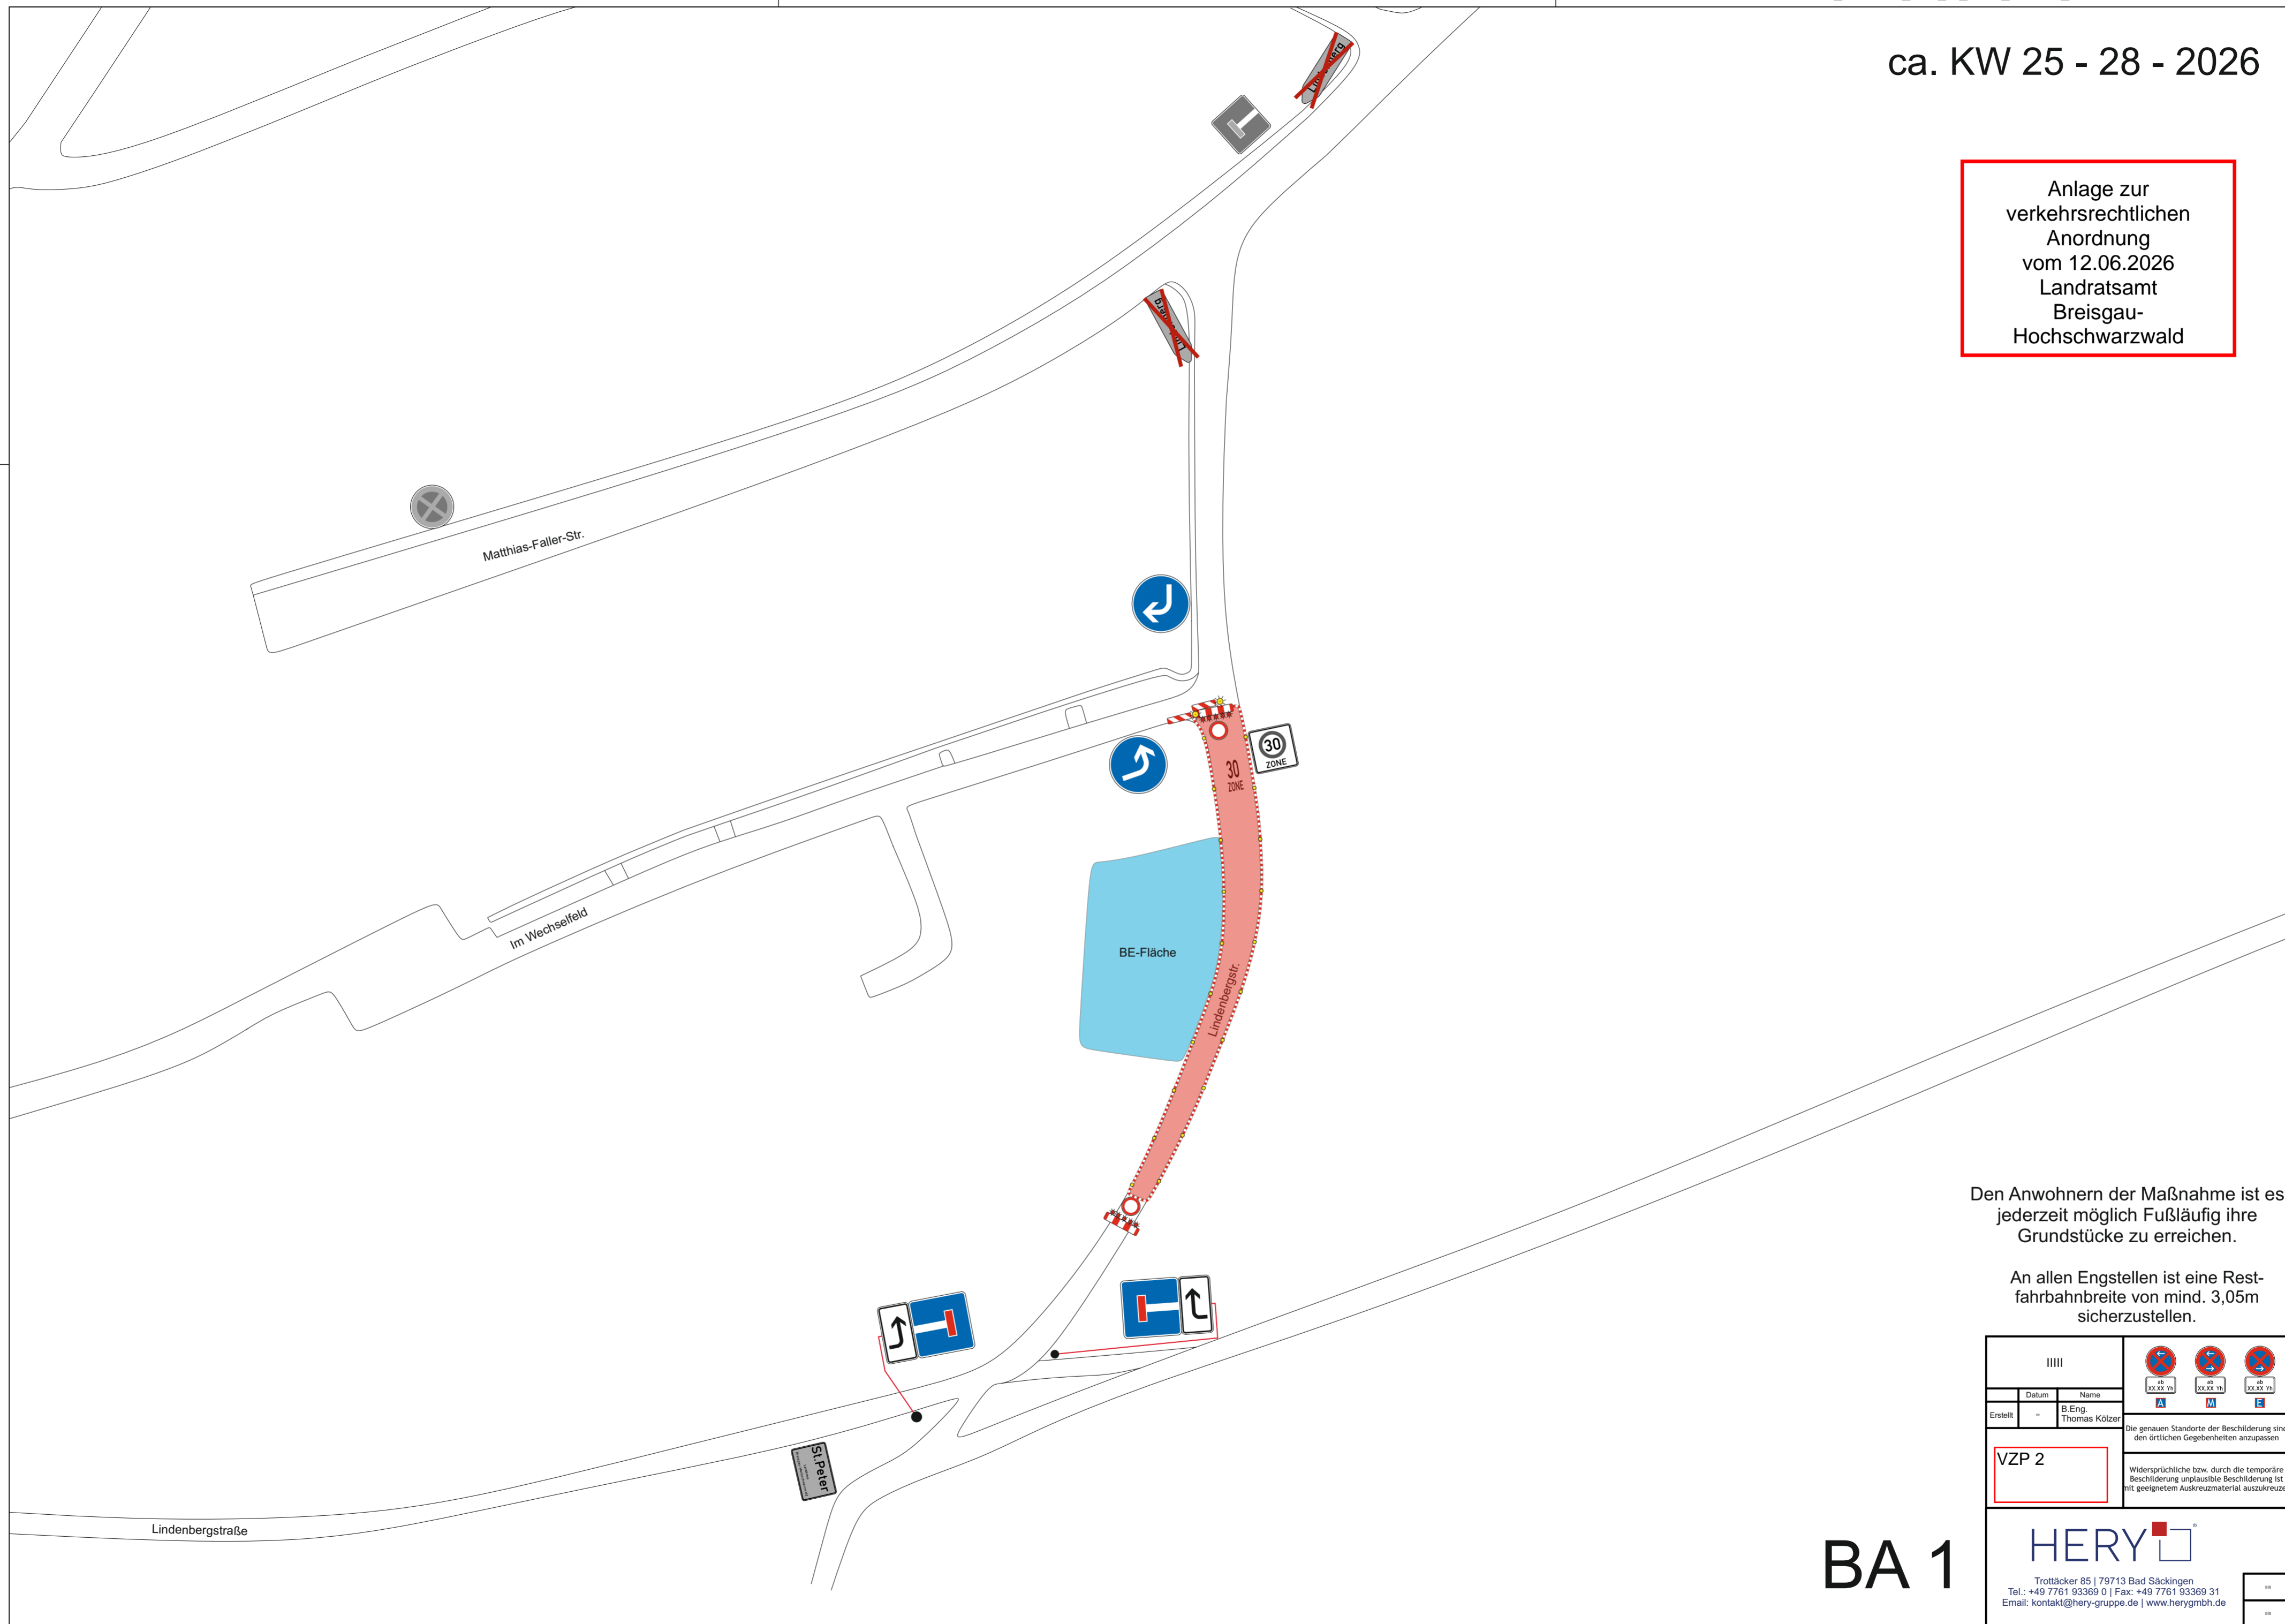

Den Anwohnern der Maßnahme ist es jederzeit möglich Fußläufig ihre Grundstücke zu erreichen.

An allen Engstellen ist eine Restfahrbahnbreite von mind. 3,05m sicherzustellen.


IIIIII				
Datum	Name			
Erstellt	B.Eng. Thomas Kölzer			
VZP 2		Die genauen Standorte der Beschilderung sind den örtlichen Gegebenheiten anzupassen		
		Widersprüchliche bzw. durch die temporäre Beschilderung unplausible Beschilderung ist mit geeignetem Auskreuzmaterial auszukreuzen		

BA 1

**HERY**  
Trottäcker 85 | 79713 Bad Säckingen  
Tel.: +49 7761 93369 0 | Fax: +49 7761 93369 31  
Email: kontakt@hery-gruppe.de | www.herygmbh.de

ca. KW 29 - 47 - 2026

Anlage zur  
verkehrsrechtlichen  
Anordnung  
vom 12.06.2026  
Landratsamt  
Breisgau-  
Hochschwarzwald

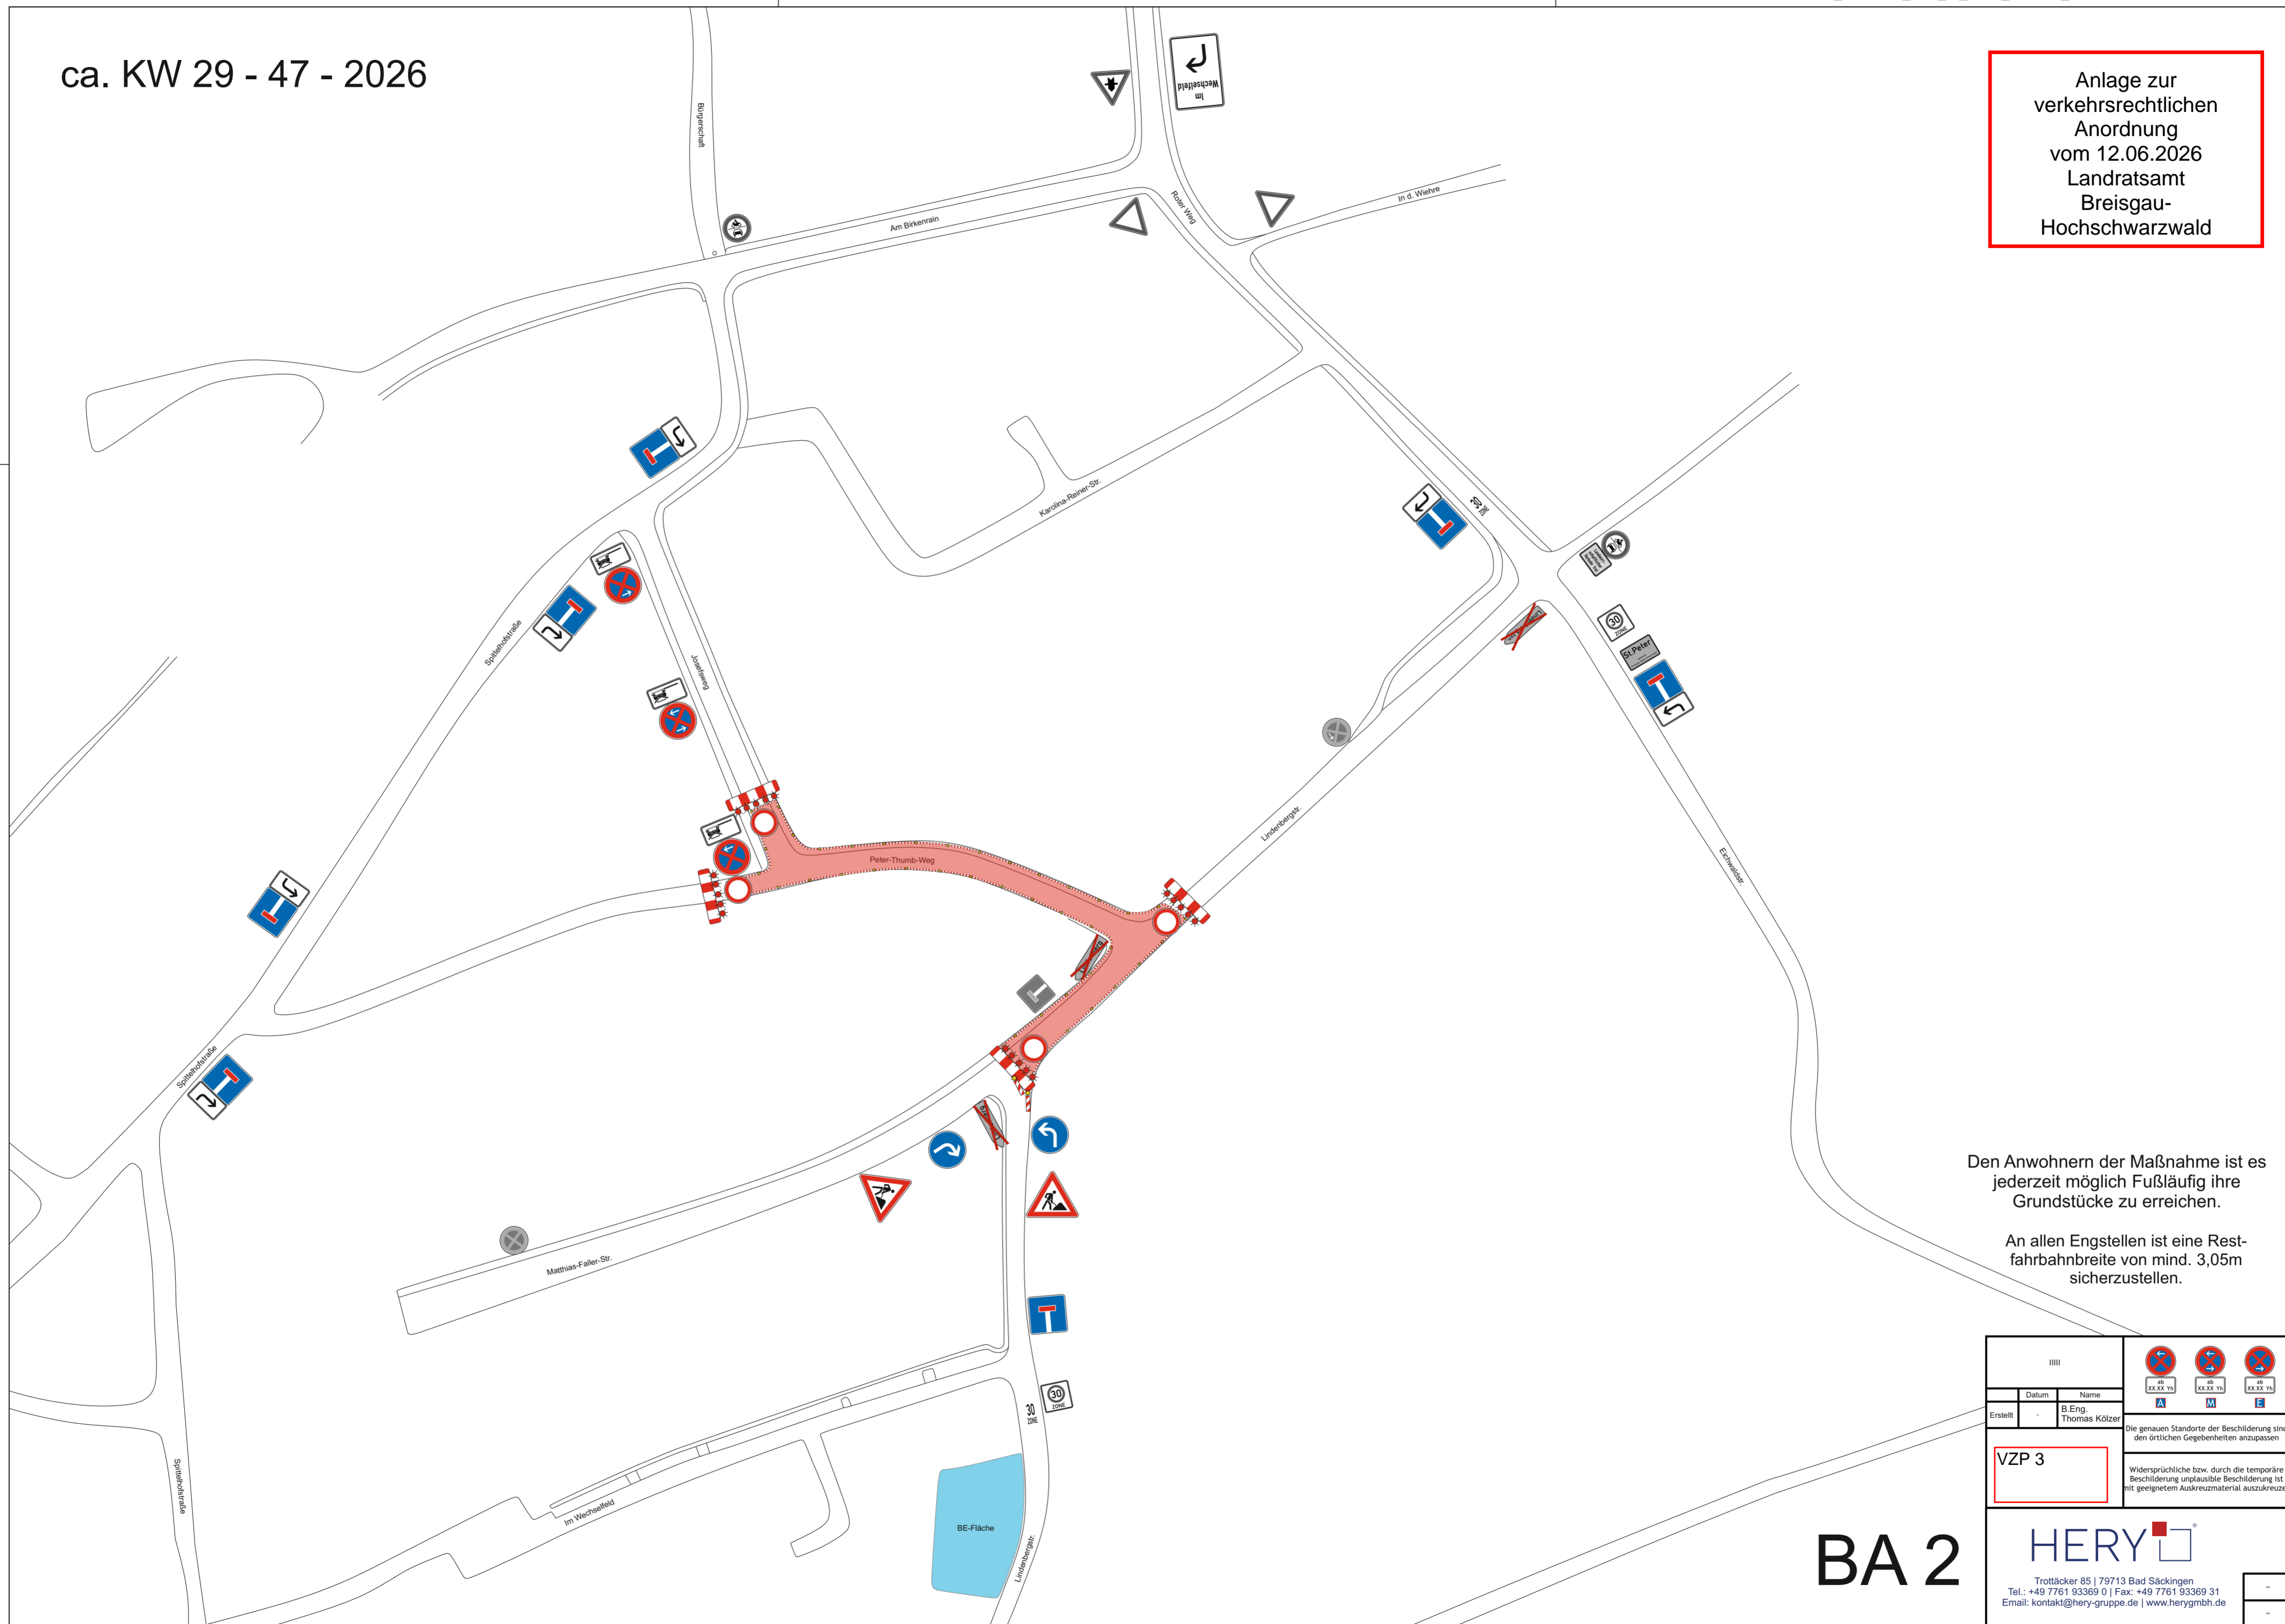

Den Anwohnern der Maßnahme ist es jederzeit möglich Fußläufig ihre Grundstücke zu erreichen.


An allen Engstellen ist eine Restfahrbahnbreite von mind. 3,05m sicherzustellen.

0000				
Datum	Name			
Erstellt	B. Eng.	Thomas Kölzer		
VZP 3		Die genauen Standorte der Beschilderung sind den örtlichen Gegebenheiten anzupassen		
Widersprüchliche bzw. durch die temporäre Beschilderung unplausible Beschilderung ist mit geeignetem Auskreuzmaterial auszukreuzen				
<b>HERY</b> Trottäcker 85   79713 Bad Säckingen Tel.: +49 7761 93369 0   Fax: +49 7761 93369 31 Email: kontakt@hery-gruppe.de   www.herygmbh.de		-		
		-		

BA 2

ca. KW 29 - 47 - 2026

Anlage zur  
verkehrsrechtlichen  
Anordnung  
vom 12.06.2026  
Landratsamt  
Breisgau-  
Hochschwarzwald

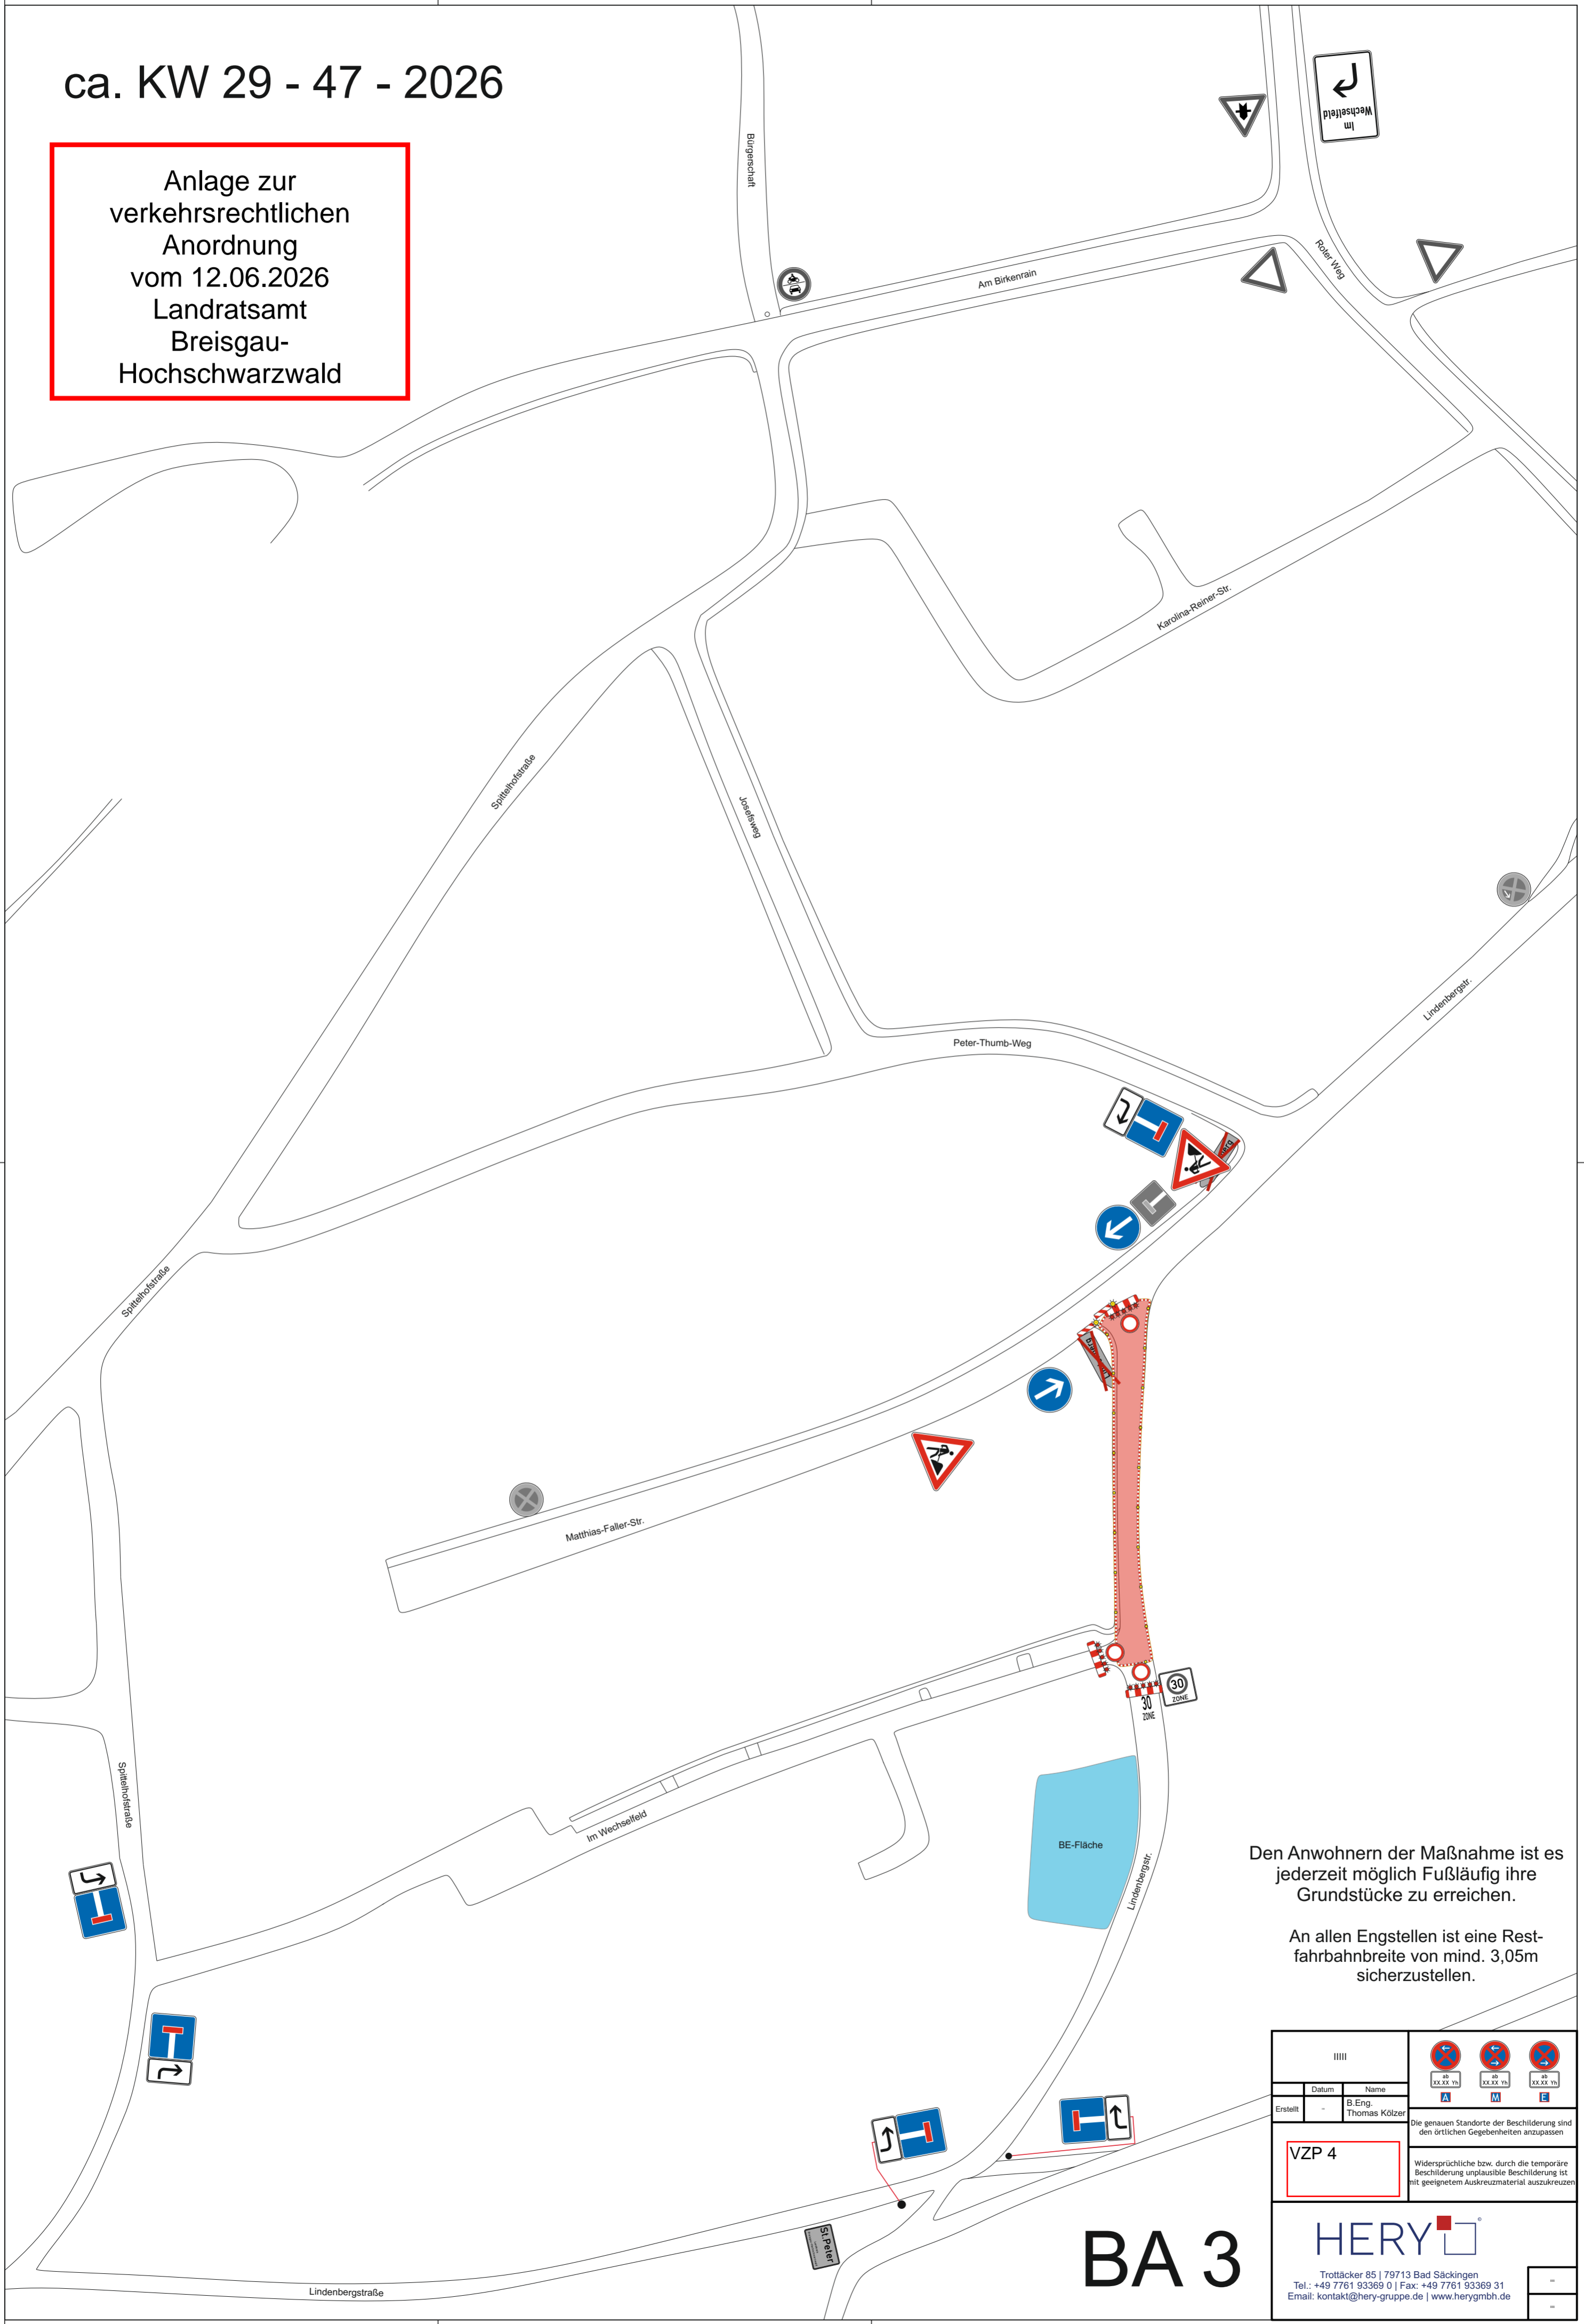

Den Anwohnern der Maßnahme ist es jederzeit möglich fußläufig ihre Grundstücke zu erreichen.

An allen Engstellen ist eine Restfahrbahnbreite von mind. 3,05m sicherzustellen.

VIII			
Datum	Name	B. Eng. Thomas Kölzer	
Erstellt		Die genauen Standorte der Beschilderung sind den örtlichen Gegebenheiten anzupassen	
VZP 4		Widersprüchliche bzw. durch die temporäre Beschilderung unplausible Beschilderung ist mit geeignetem Auskreuzmaterial auszukreuzen	
<b>BA 3</b>		Trottäcker 85   79713 Bad Säckingen Tel.: +49 7761 93369 0   Fax: +49 7761 93369 31 Email: kontakt@hery-gruppe.de   www.herygmbh.de	